


### Tagungcenter Foyer

M 1:200

Nettostellflächen: 75m<sup>2</sup>

Bruttofläche: 171m<sup>2</sup>

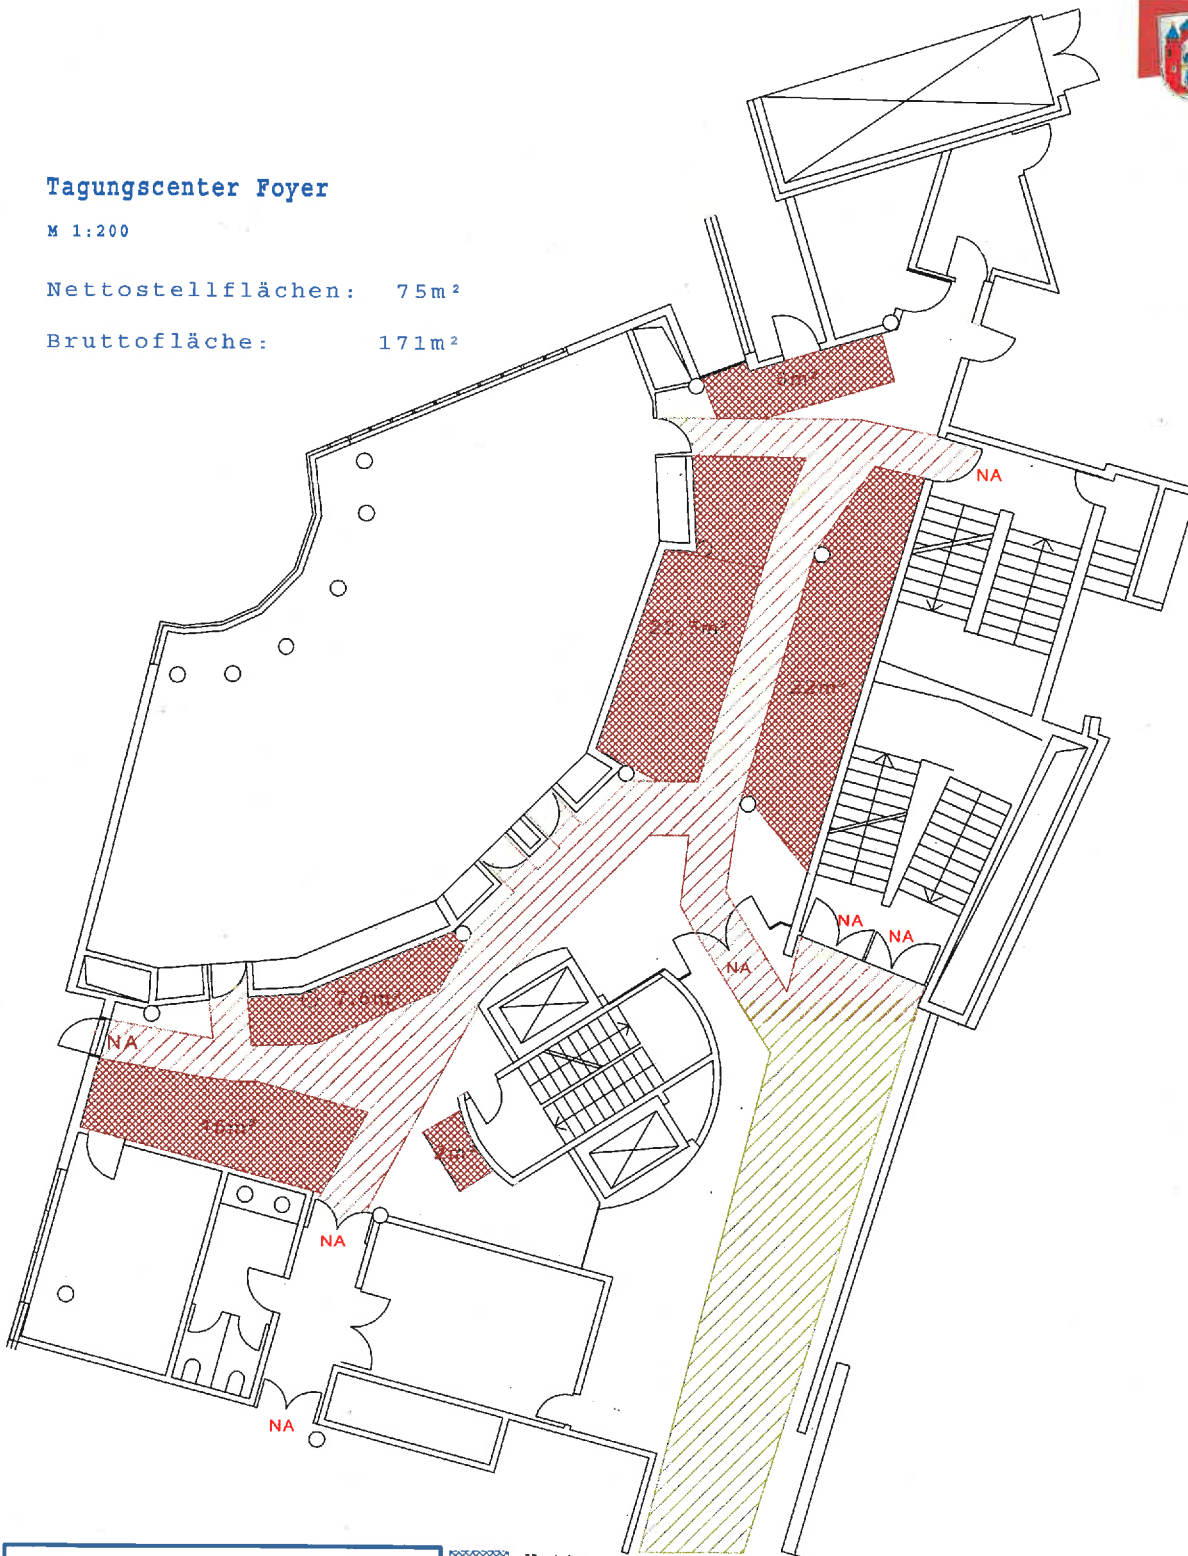

Wegbreiten nach VStättV sind einzuhalten!  
Rettungswege nach VStättV sind einzuhalten!  
Ausstellungsplan bedarf der Genehmigung



Netto Ausstellungsfläche  
Rettungswege